


# WOHNANLAGE POLLINGBERG



SYMBOLGRAFIK

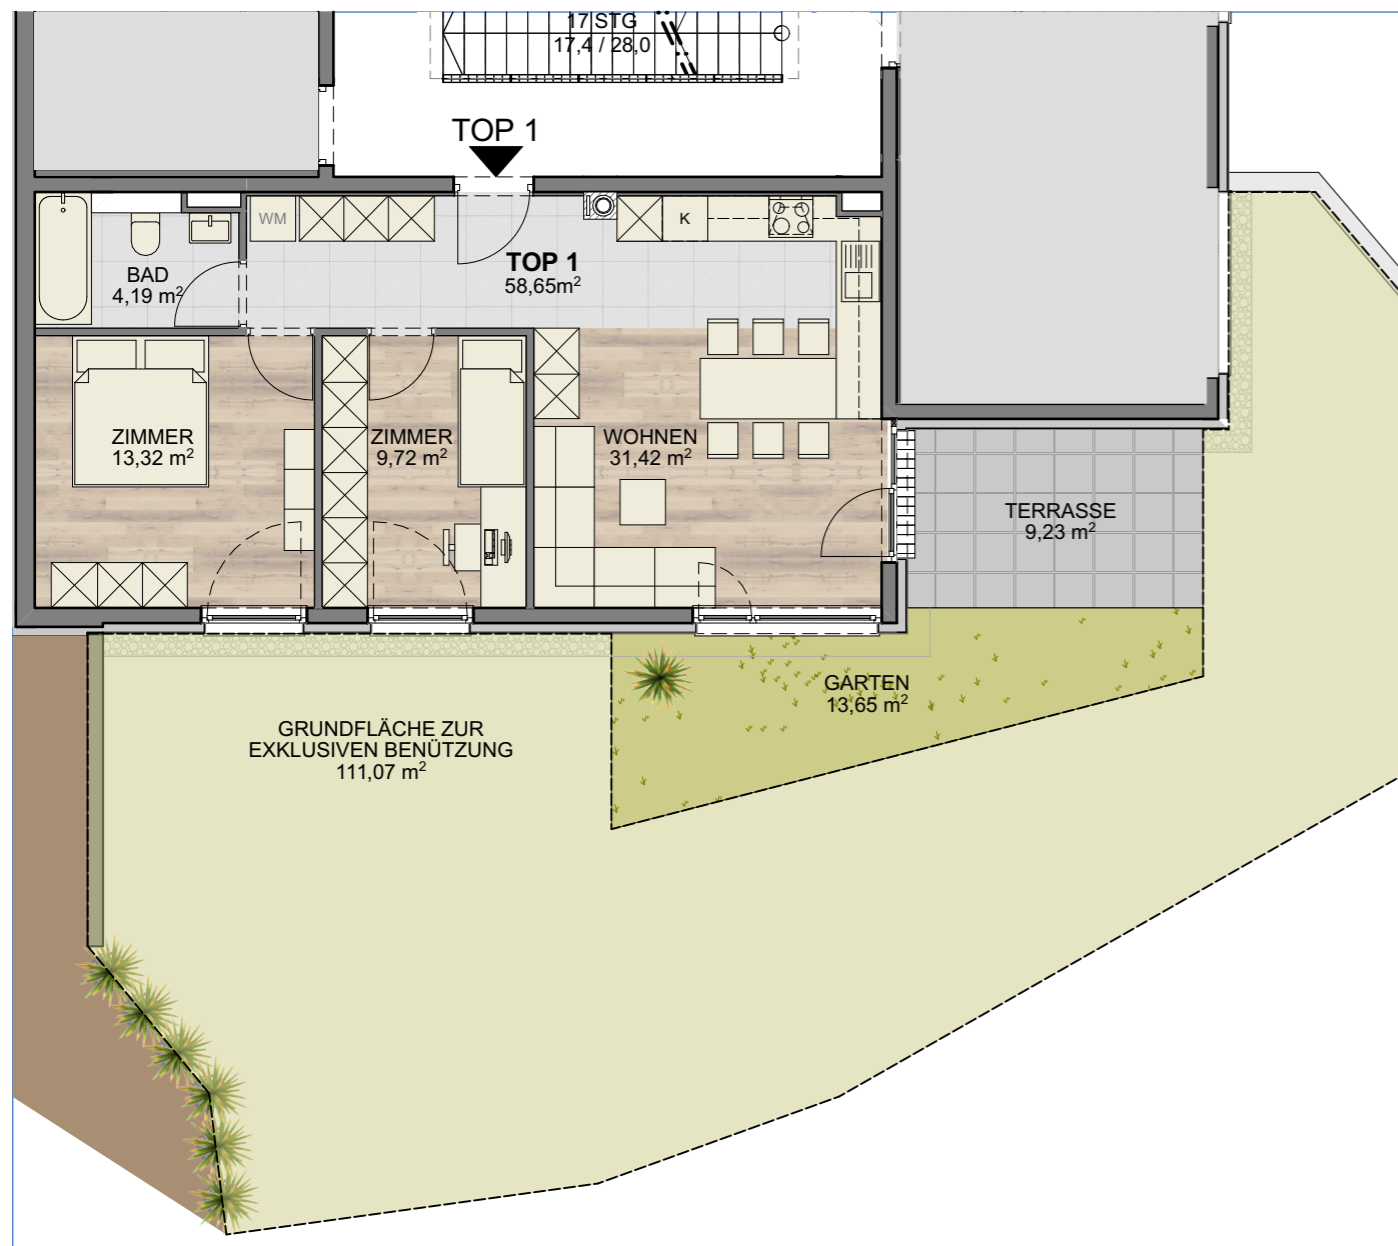

GRUNDRISS 1:100

1cm - 1m M 1:100

## TOP 1

LAGE  
**Erdgeschoss**

WOHNNUTZFLÄCHE  
**58,65 m<sup>2</sup>**

ZIMMER  
**3 Zimmer**

GARTENFLÄCHE  
**13,65 m<sup>2</sup> + 111,07 m<sup>2</sup>**


STELLPLATZ KFZ  
**1 Stellplatz**

TERRASSEN-/BALKONFLÄCHE  
**9,23 m<sup>2</sup>**

KELLERABTEIL  
**5,22 m<sup>2</sup>**



LAGEPLAN o.M.

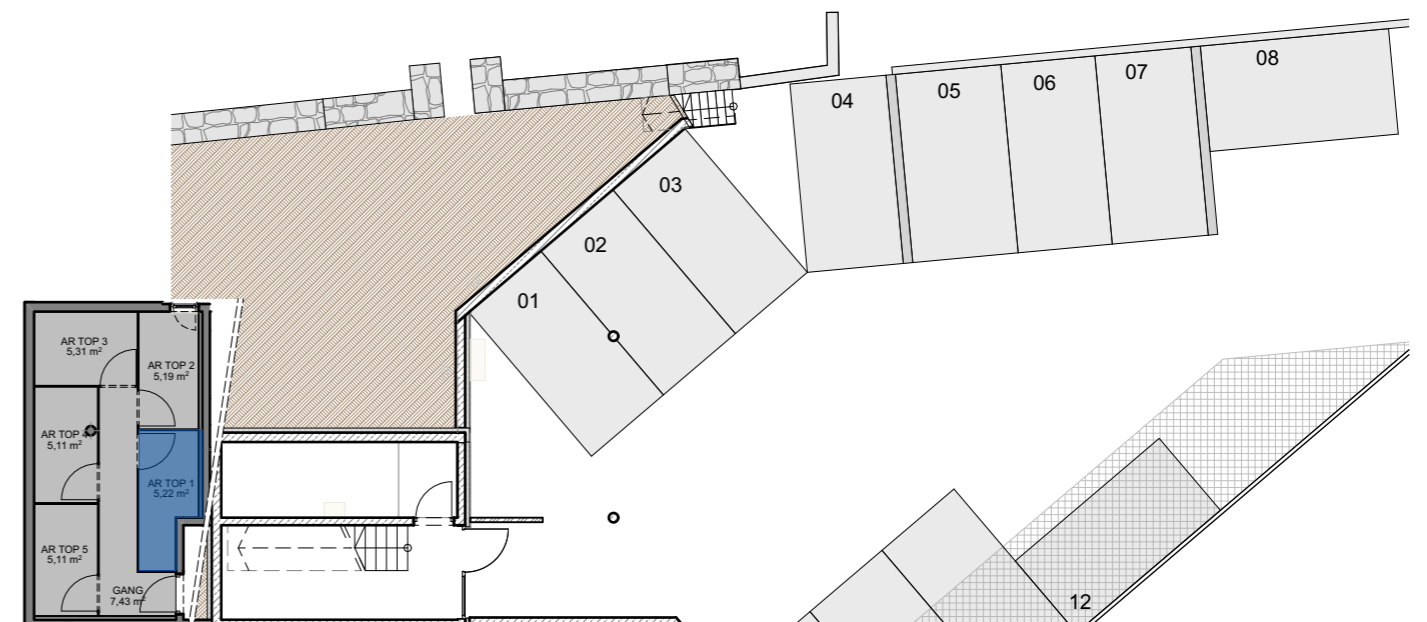

KELLERABTEILE EG 1:200

STELLPLÄTZE UG 1:200